


ピット平面図 S=1/30

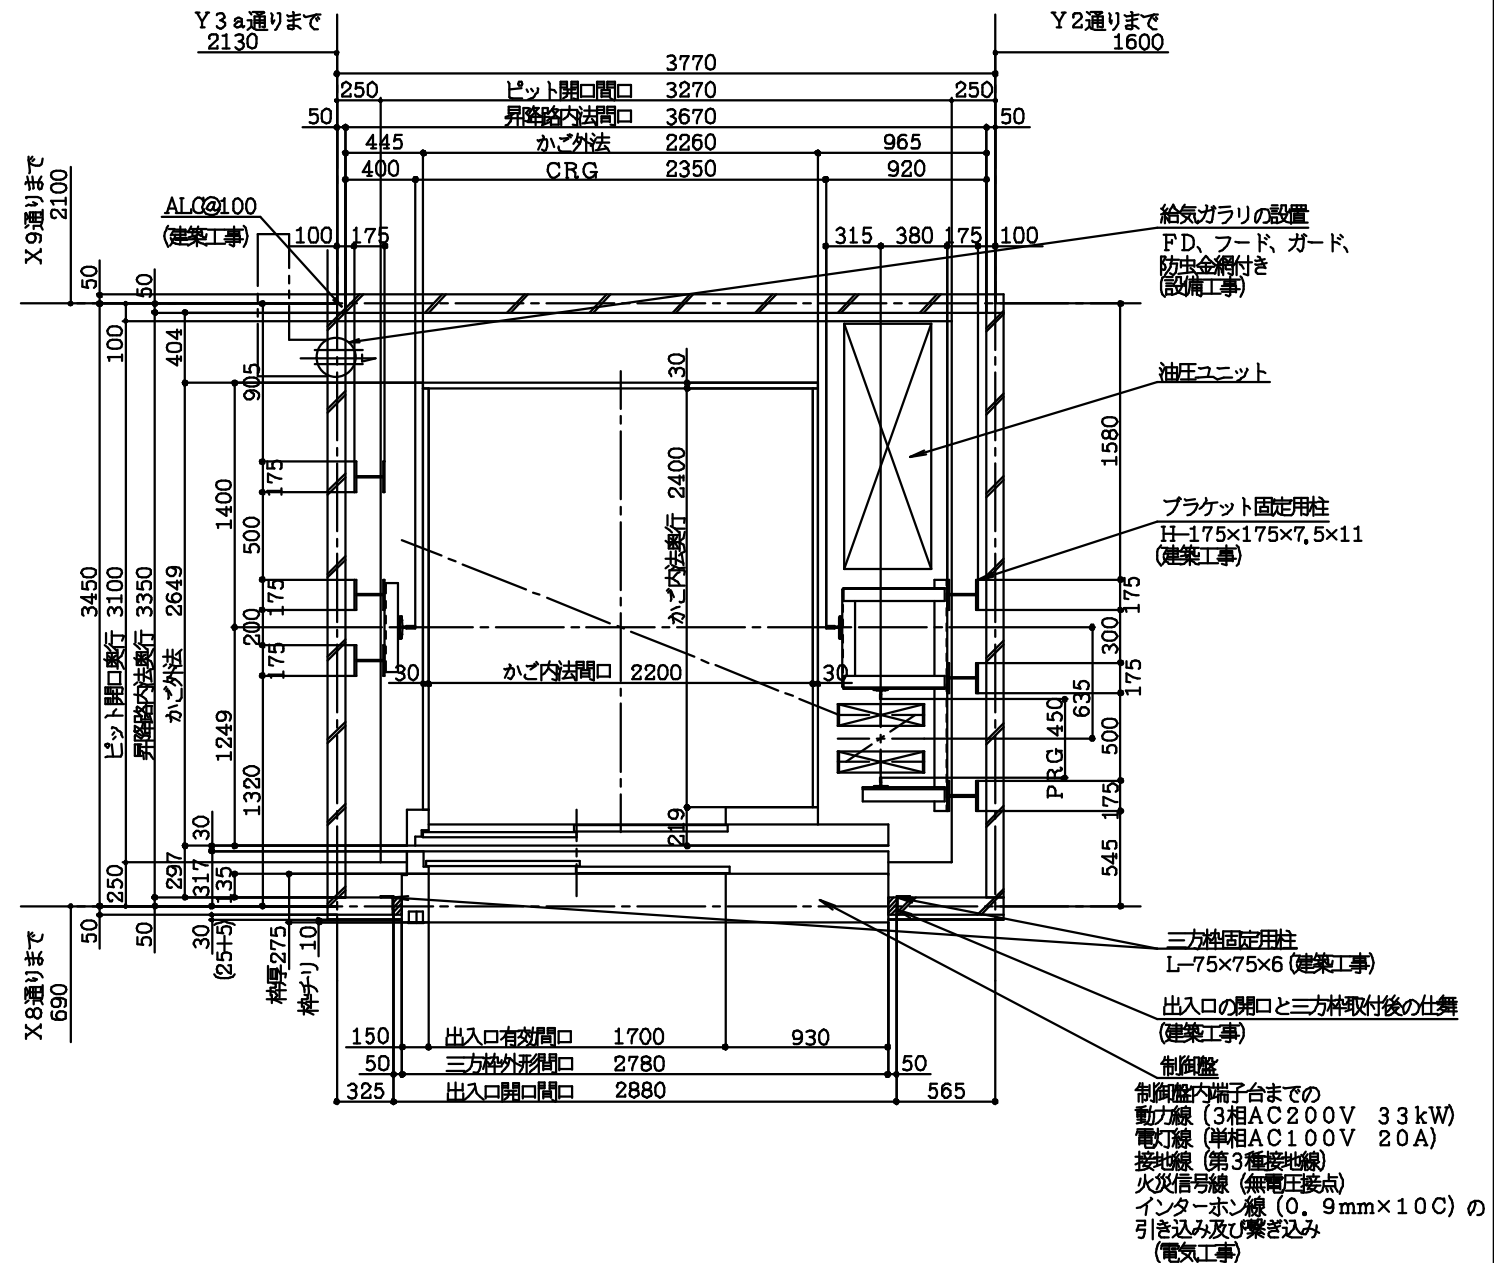

1階昇降路平面図 S=1/30

MEMO

大澤工業株式会社

HEAD OFFICE: 720 YAMABISHI 1 CHOME, TOYAMA, JAPAN
 OFFICE: (076) 409-8111
 ZACHRY BUILDING 10F, 4-1-336, NAGASAKI, OFFICE, TOKYO
 (03) 3496-3100

Director	Design	Drawing

Name of Construction Work	Completion Date of Work
荷物用エレベータ 設置工事	
Name of Drawing	Scale
ピット平面図・1階昇降路平面図	1/30

No.